


Höhe: NHN - Normalhöhennull

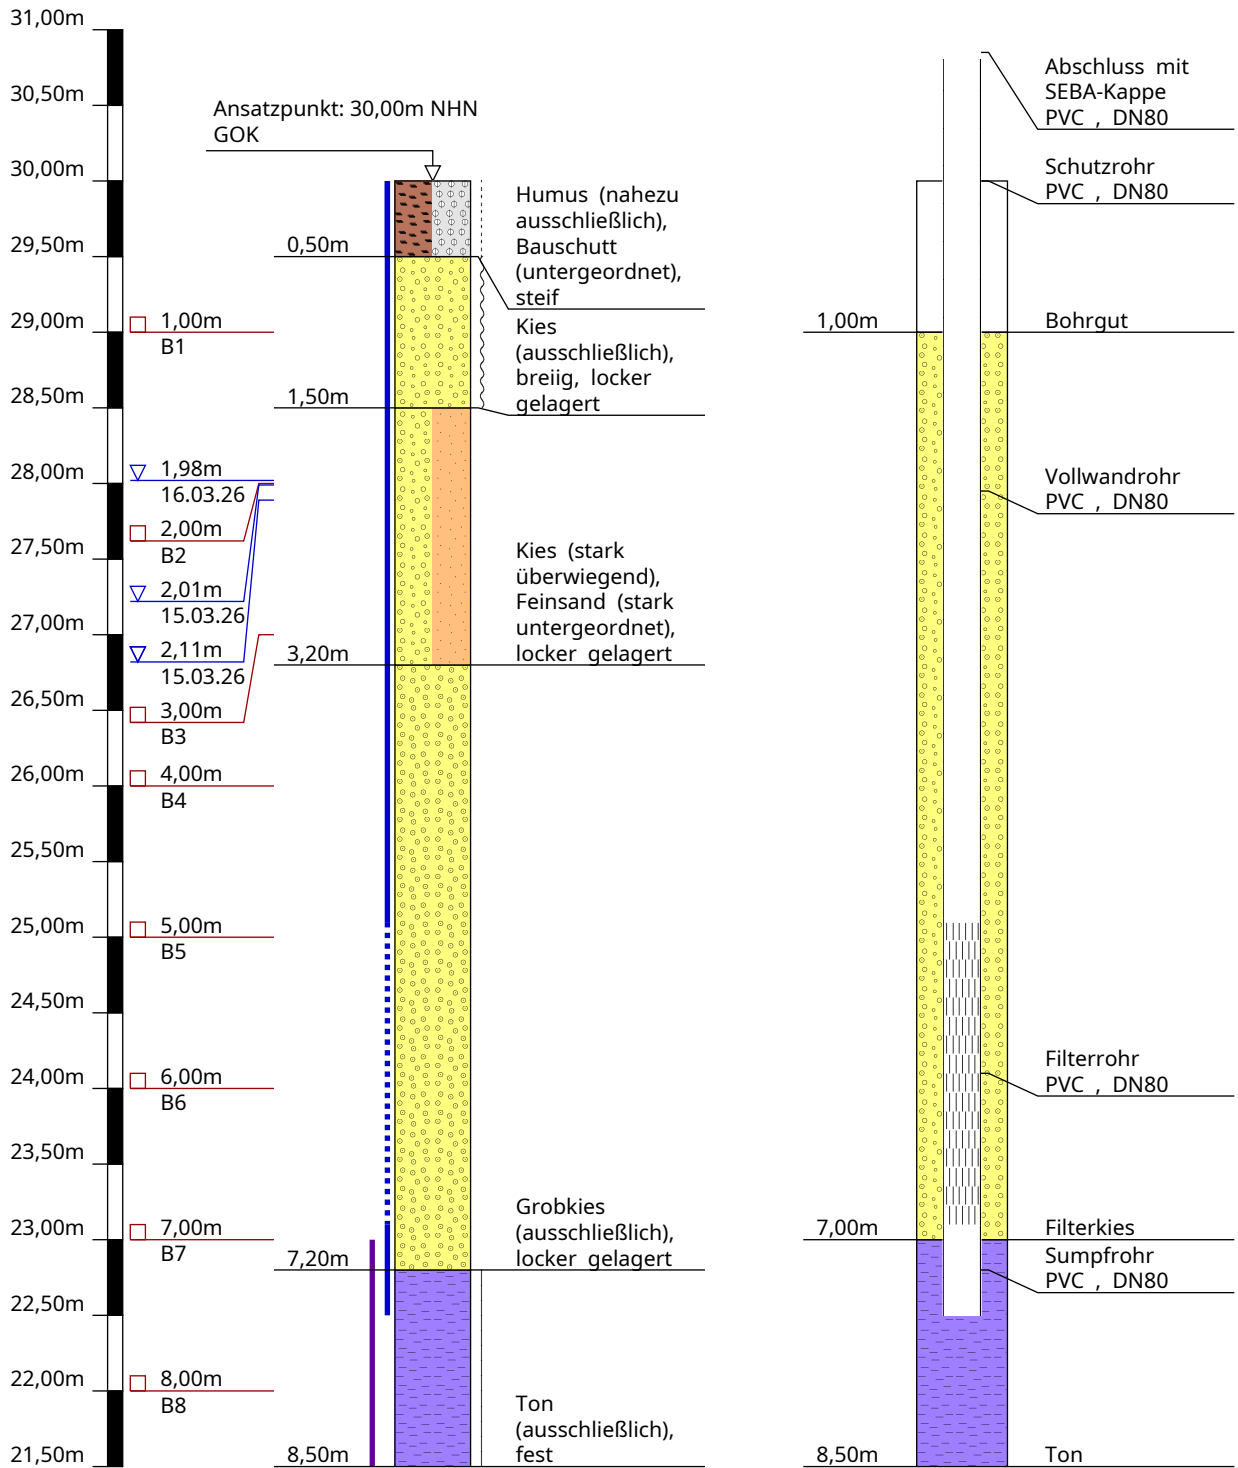

Maßstab (vertikal): 1:50

Maßstab (horizontal): 1:10
Maßstab (vertikal): 1:50