




Ingenieurbüro Nordgrund
Planungsring 12
14532 Sonnenhagen
Deutschland

Rammsondierung
Obstplantage 4.1 (Referenz)

Lage
Höhe: 25,00m
Breite: 52,261
Länge: 12,930

Art: DPM	Spitzenquerschnitt: 15 cm ²
Norm: DIN EN ISO 22476-2	Spitzendurchmesser: 43.7 mm
Hammermasse: 30000 g	Mess-Intervall: 100 mm
Fallhöhe: 500 mm	Setzstrecke: 0 mm

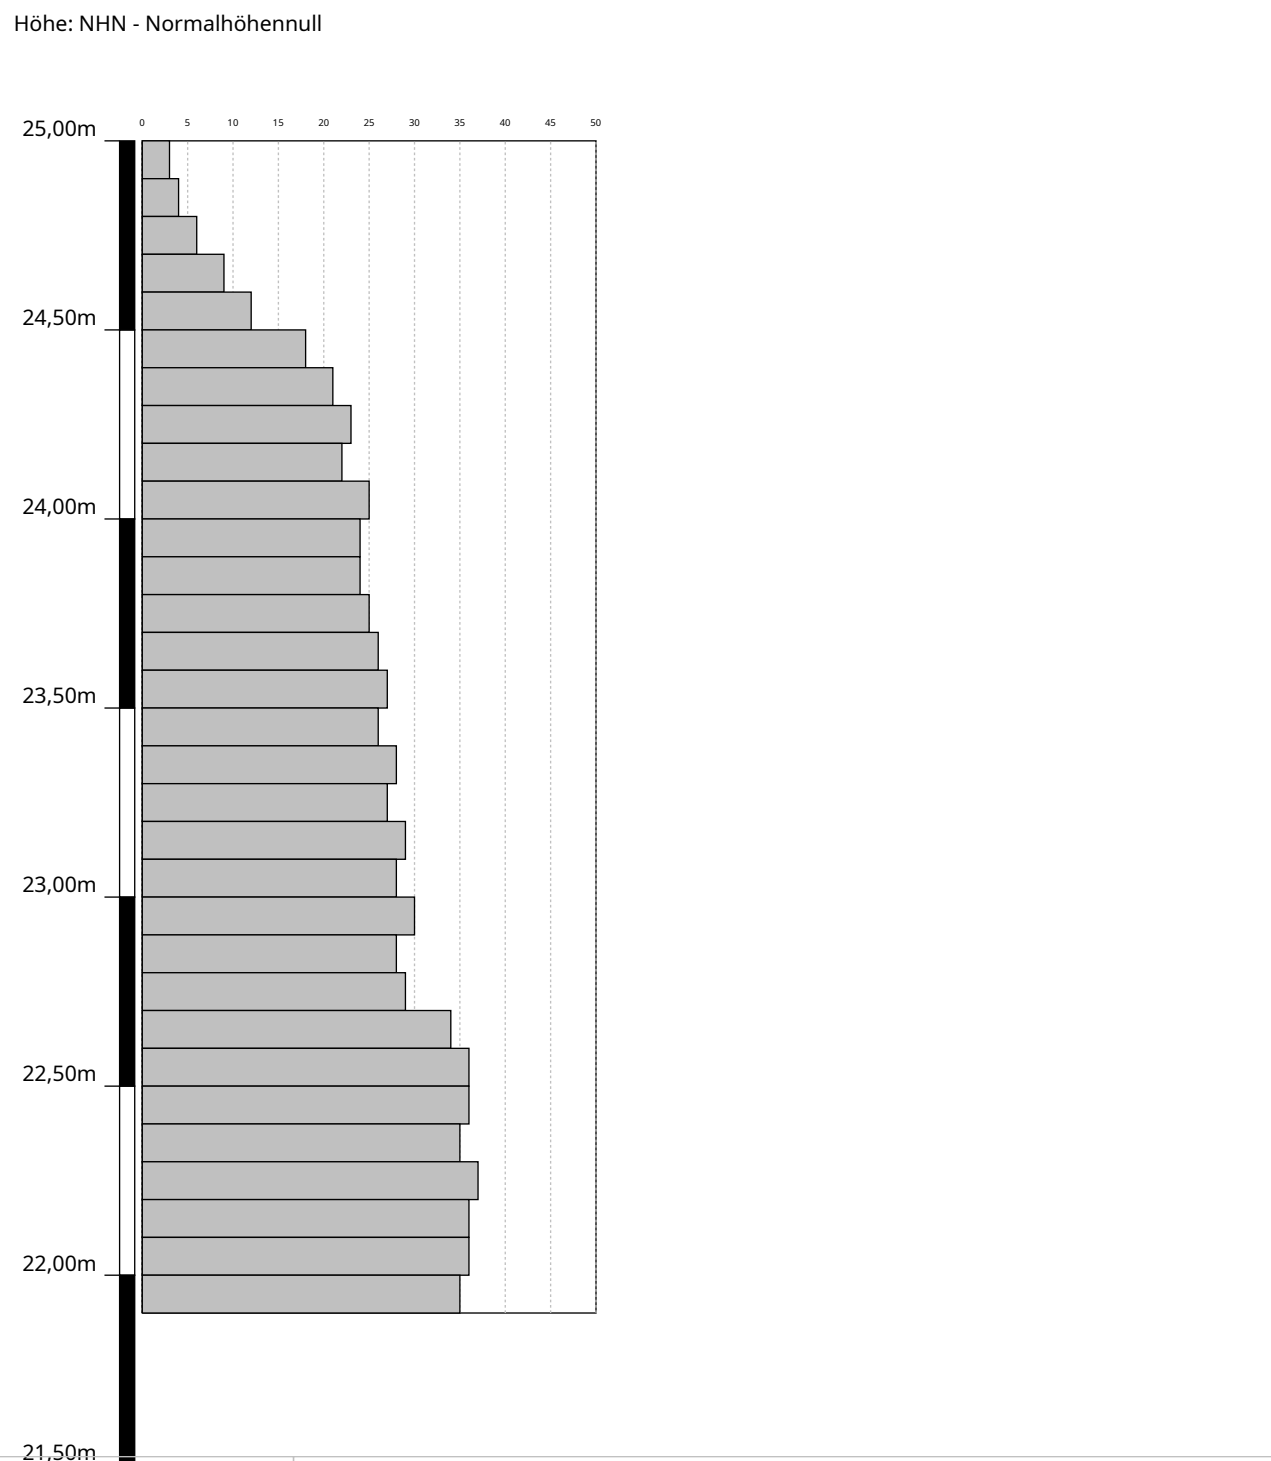

Erstellt mit BoreDoc

Techniker	Marie Hoffmann
Unterschrift des Technikers	<i>Hoffmann</i>



Ingenieurbüro Nordgrund
Planungsring 12
14532 Sonnenhagen
Deutschland

Rammsondierung


Obstplantage 4.2 (Kontrollsondierung)

Lage
Höhe: 25,00m
Breite: 52,261
Länge: 12,930

Art: DPM
Norm: DIN EN ISO 22476-2
Hammermasse: 30000 g
Fallhöhe: 500 mm

Spitzenquerschnitt: 15 cm²
Spitzendurchmesser: 43.7 mm
Mess-Intervall: 100 mm
Setzstrecke: 0 mm

Höhe: NHN - Normalhöhennull

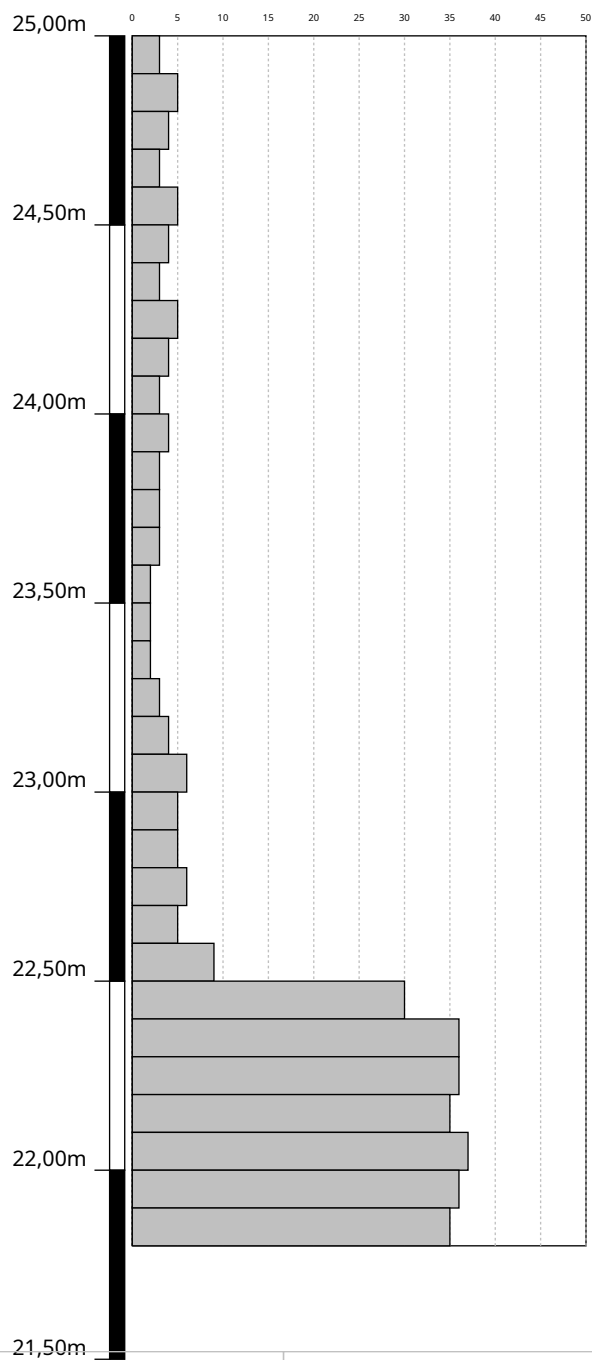

Erstellt mit BoreDoc

Techniker Marie Hoffmann


Unterschrift des Technikers

Hoffmann




Ingenieurbüro Nordgrund
Planungsring 12
14532 Sonnenhagen
Deutschland

Lageplan (Skizze)

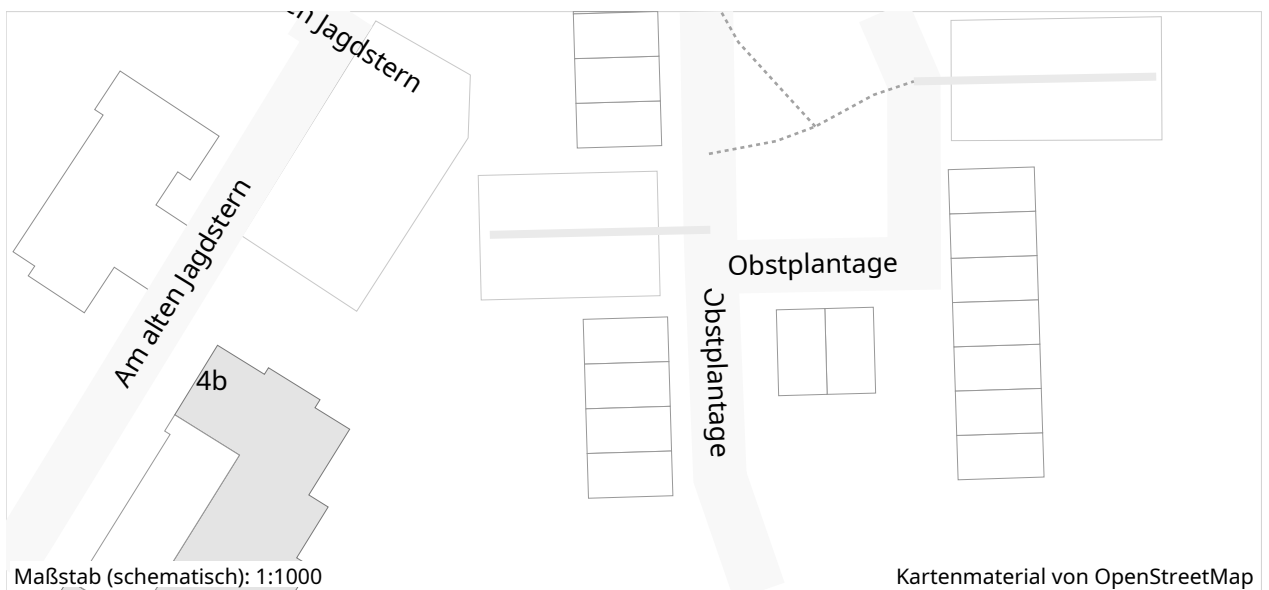

Maßstab (schematisch): 1:1000

Kartenmaterial von OpenStreetMap

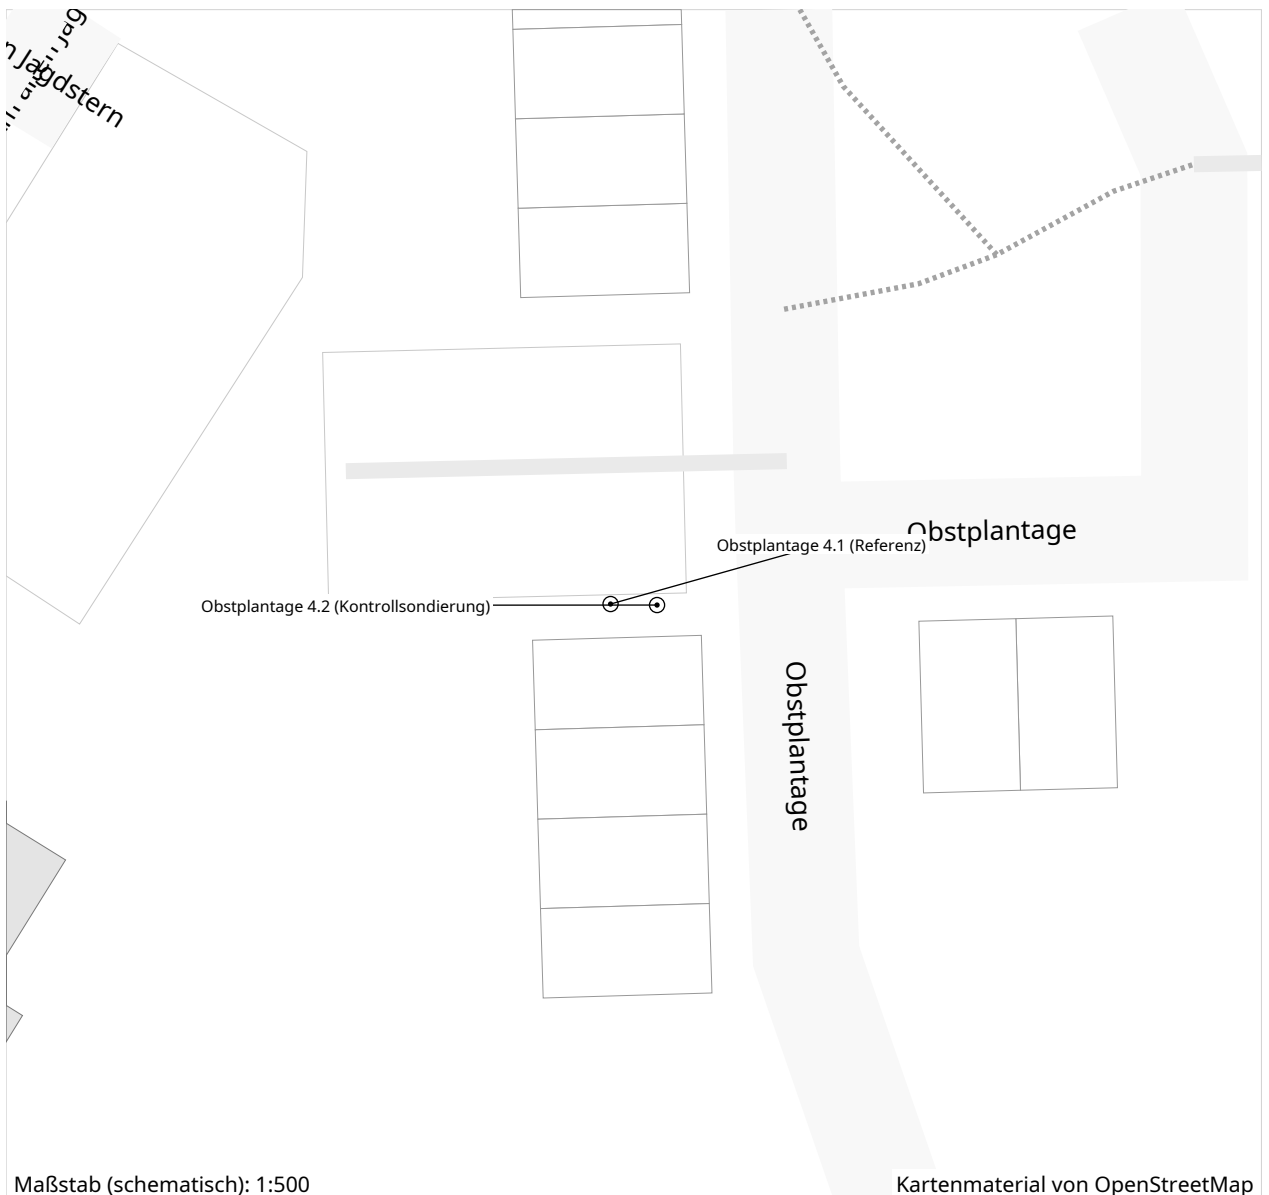

Maßstab (schematisch): 1:500

Kartenmaterial von OpenStreetMap